

CONSORZIO PER L'AREA DI SVILUPPO INDUSTRIALE VALLE DEL PESCARA

VARIANTE DEL PIANO REGOLATORE TERRITORIALE PROGETTO DEFINITIVO

AGGLOMERATO DI ALANNO $\approx$

STRALCIO P.R.T.

TAV. 3 N.1

SCALA: VARIE

DATA

PROGETTISTI:

Prof. Ing. Alberto Lacava (coordinatore) - Ing. G. Civitarese
- Ing. G. Cota (consulente) - Arch. L. Dall'Olio - Arch. R. Di
Felice - Dott. R. Di Vincenzo (consulente) - Ing. F. Farchione
- Ing. G. Lupone - Dott. F. Marchione (consulente) - Arch. A.
Pantalone - Ing. F. Quagliuolo (consulente) Arch. F.R. Straffi
- Arch. A. Vanni -


LEGENDA



Aree per attività produttive



Aree per attrezzature
commerciali e di servizio

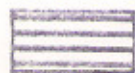

Aree per attività artigianali




Attrezzature collettive e servizi
sociali



Aree verdi consortili




Aree per servizi consortili

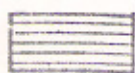

Aree per la piccola industria

R.T.

ALANNO 2

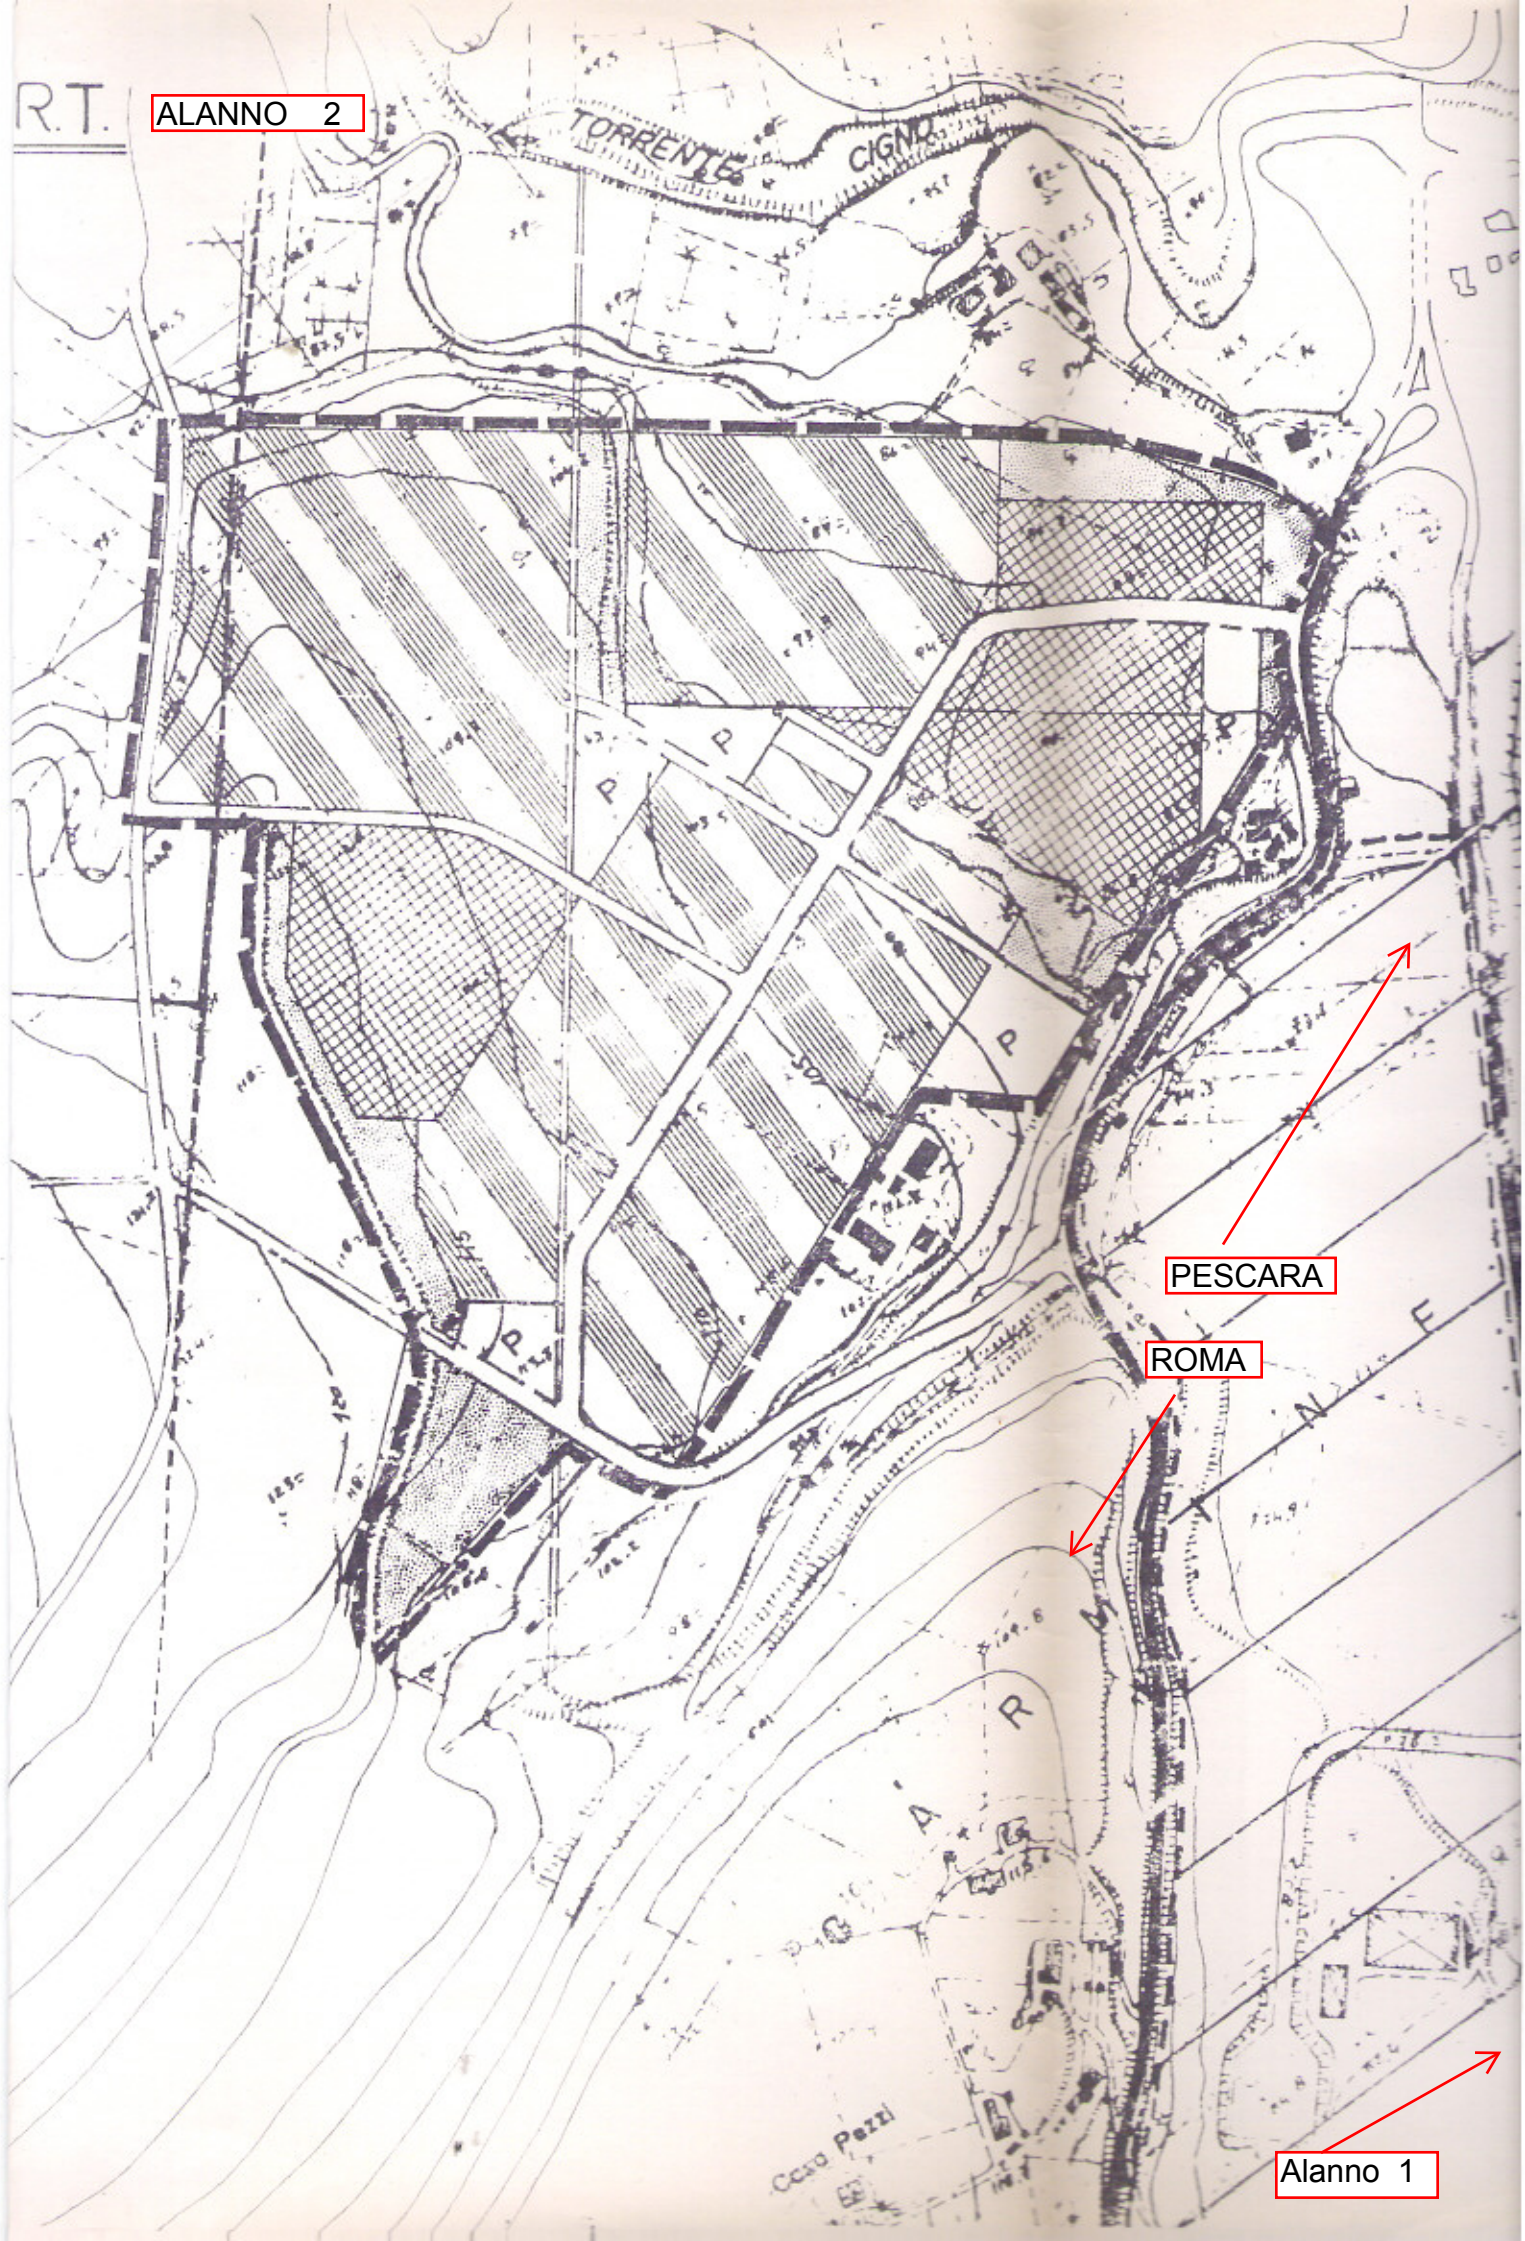

PESCARA

ROMA

Alanno 1