

VALLE DEL PESCARA

VARIANTE DEL PIANO REGOLATORE TERRITORIALE PROGETTO DEFINITIVO

AGGLOMERATO DI PESCARA-SAMBUCETO
PIANO REGOLATORE TERRITORIALE

TAV. 9N.1

SCALA 1:5000

DATA

PROGETTISTI:

Prof. Ing. Alberto Lacava (coordinatore) - Ing. G. Civitaresse
- Ing. G. Cota (consulente) - Arch. L. Dall'Olio - Arch. R. Di
Felice - Dott. R. Di Vincenzo (consulente) - Ing. F. Farchione
- Ing. G. Lupone - Dott. F. Marchione (consulente) - Arch. A.
Pantalone - Ing. F. Quagliuolo (consulente) Arch. P.R. Straffi
- Arch. A. Vanni -

LEGENDA


-  Aree per attività produttive
-  Aree per attrezzature
commerciali e di servizio
-  Aree per attività artigianali
-  Attrezzature collettive e servizi
sociali.
-  Aree verdi consortili
-  Aree per servizi consortili
-  Aree per la piccola industria
-  Limite attuale dell'agglomerato
industriale
-  Nuovo limite dell'agglomerato
industriale

DRAGONARA

CHIETI
PESCARA

METRO

IPERCOOP

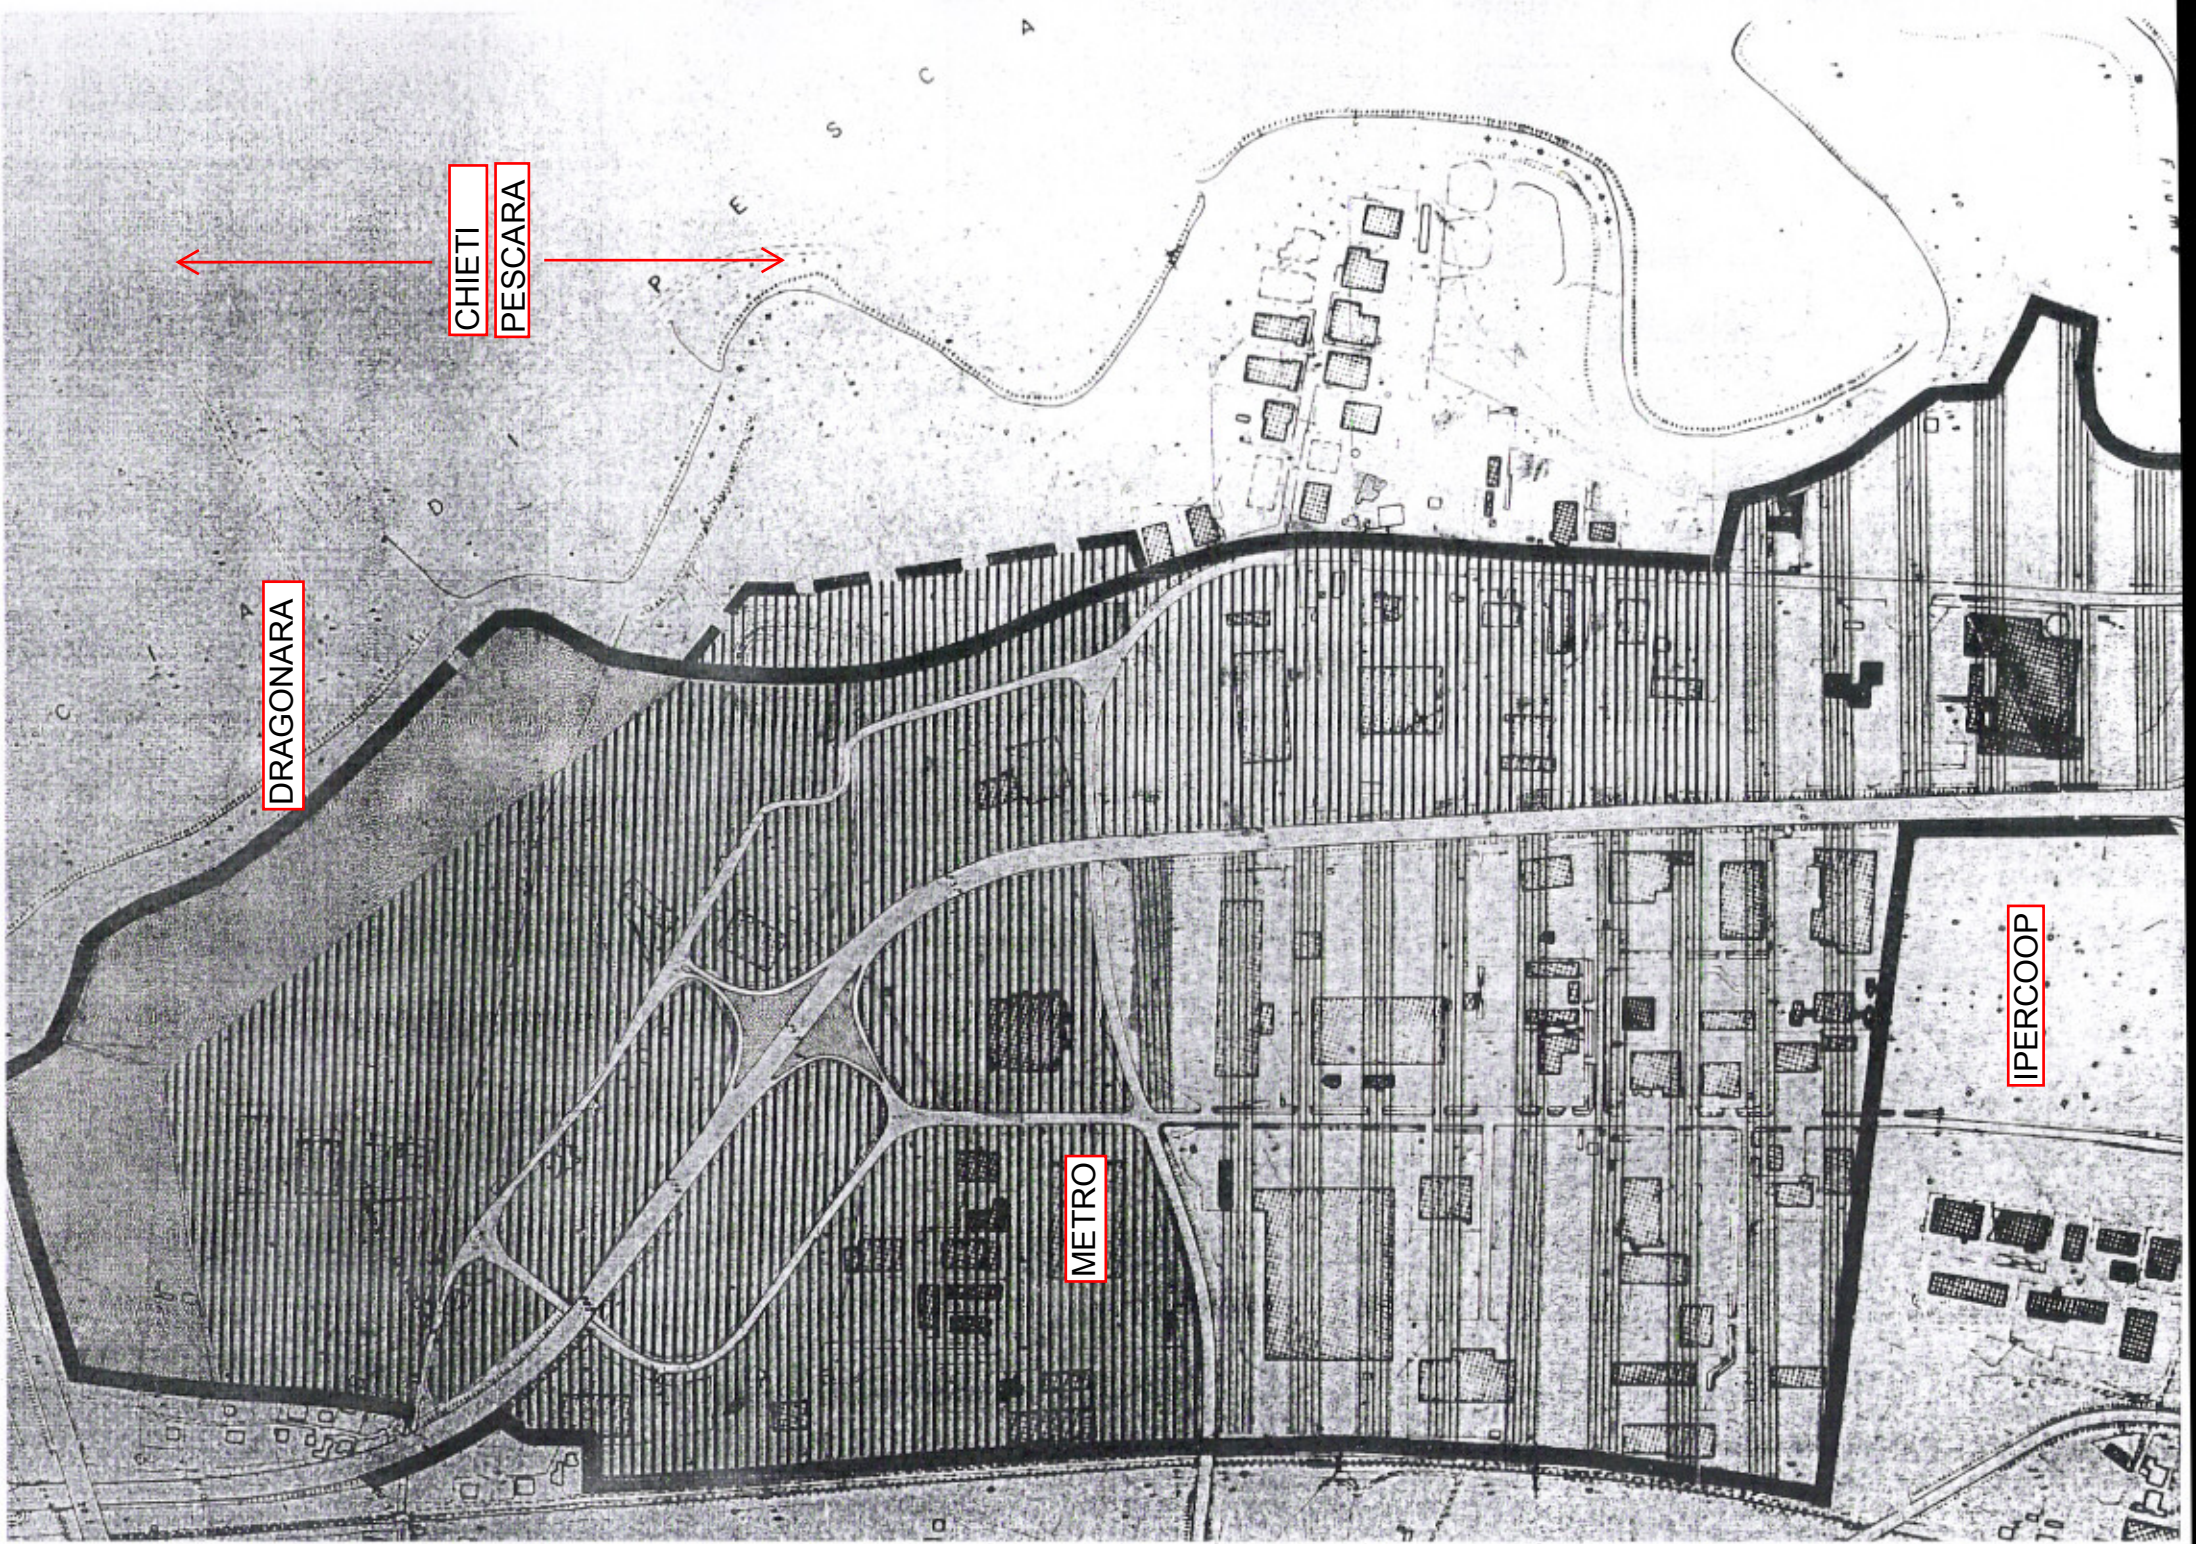

IPERCOOP

AEROPORTO
D'ABRUZZO

CHIETI
PESCARA

