

CONSORZIO PER L'AREA DI SVILUPPO INDUSTRIALE VALLE DEL PESCARA

VARIANTE DEL PIANO REGOLATORE TERRITORIALE PROGETTO DEFINITIVO

AGGLOMERATO DI TOCCO DA CASASURIA
BOLOGNANO
PIANO REGOLATORE TERRITORIALE

TAV. 5. N°1

 
 
 
SCALA 1:5.000

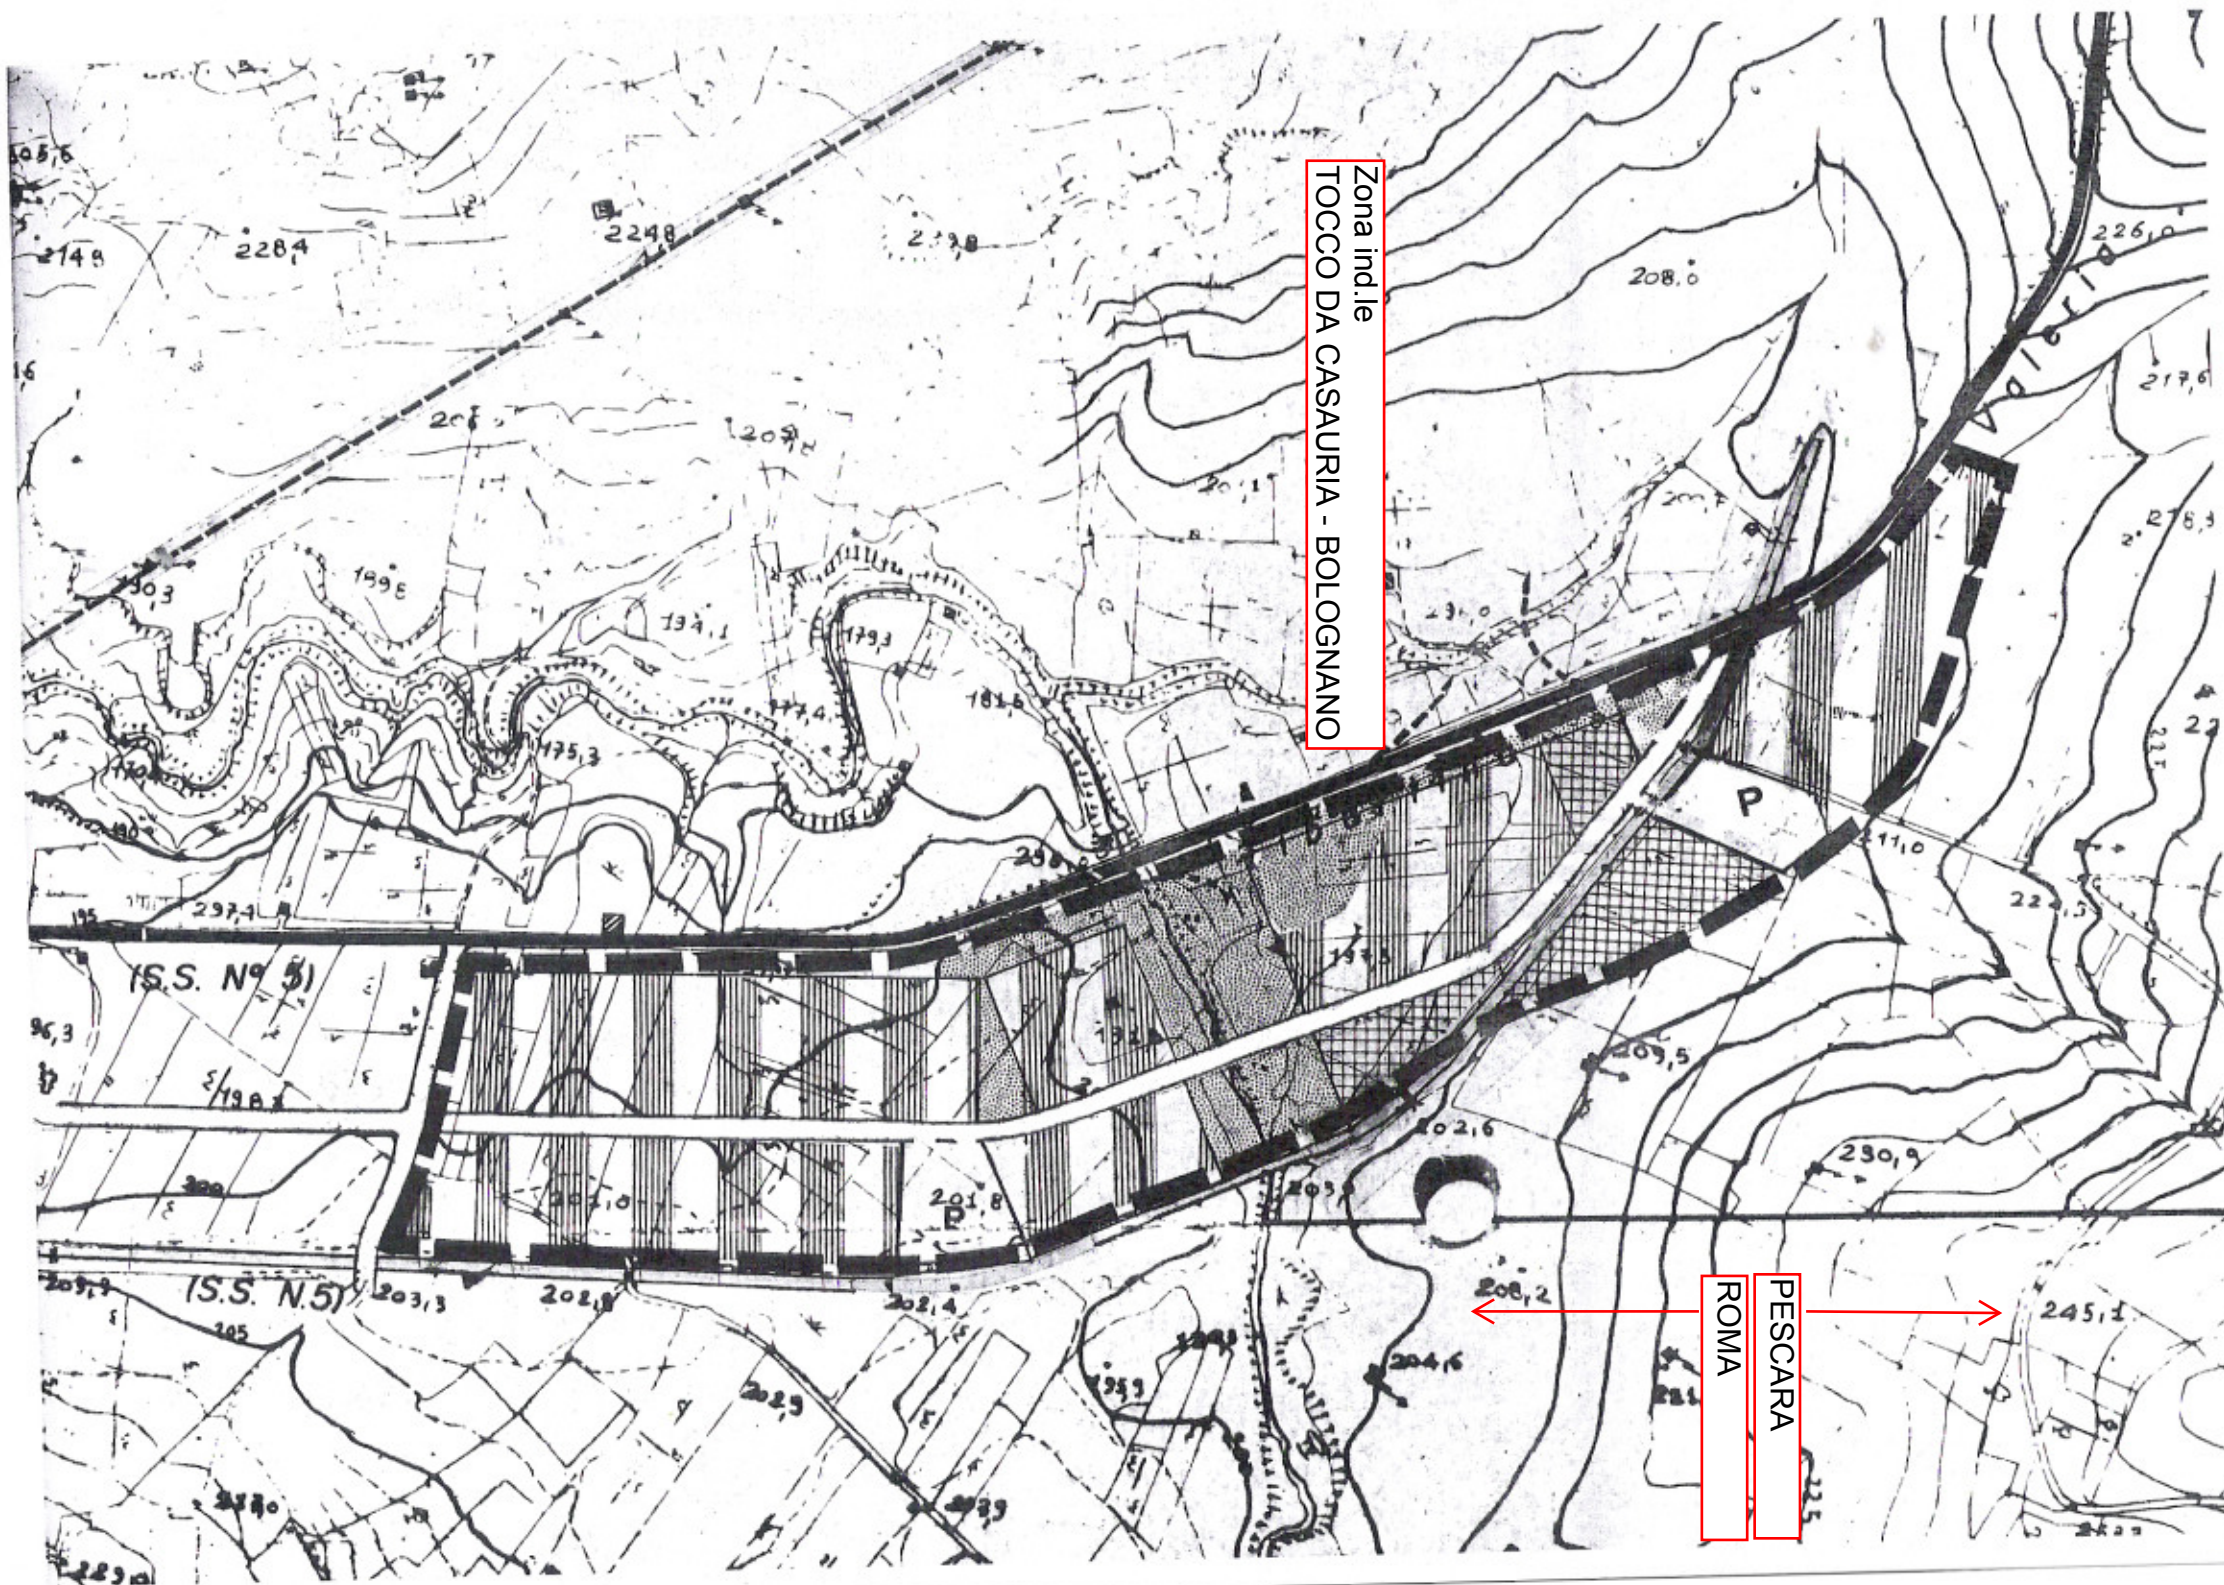
DATA dicembre 1995

PROGETTISTI:

Prof. Ing. Alberto Lacava (coordinatore) - Ing. G. Civitaresse
- Ing. G. Cota (consulente) - Arch. L. Dall'Olio - Arch. R. Di
Felice - Dott. R. Di Vincenzo (consulente) - Ing. F. Farchione
- Ing. G. Lupone - Dott. F. Marchione (consulente) - Arch. A.
Pantalone - Ing. F. Quagliuolo (consulente) Arch. F.R. Straffi
- Arch. A. Vanni -

LEGENDA

-  Limite dell'agglomerato industriale
-  Autostrada
-  Strada statale
-  Altra viabilità
-  Ferrovia
-  Acquedotto
-  Canale
-  Metanodotto
-  Alta tensione
-  Zone edificate esistenti
-  Viabilità principale di progetto
-  Viabilità secondaria di progetto
-  Aree per attività produttive
-  Aree a servizio delle attività produttive
-  Aree verdi consortili
-  Aree destinate ai parcheggi



ROMA

PESCARA

TORRE DE
PASSERI

TOCCO DA
CASASURIA

